


# PÓDIUM

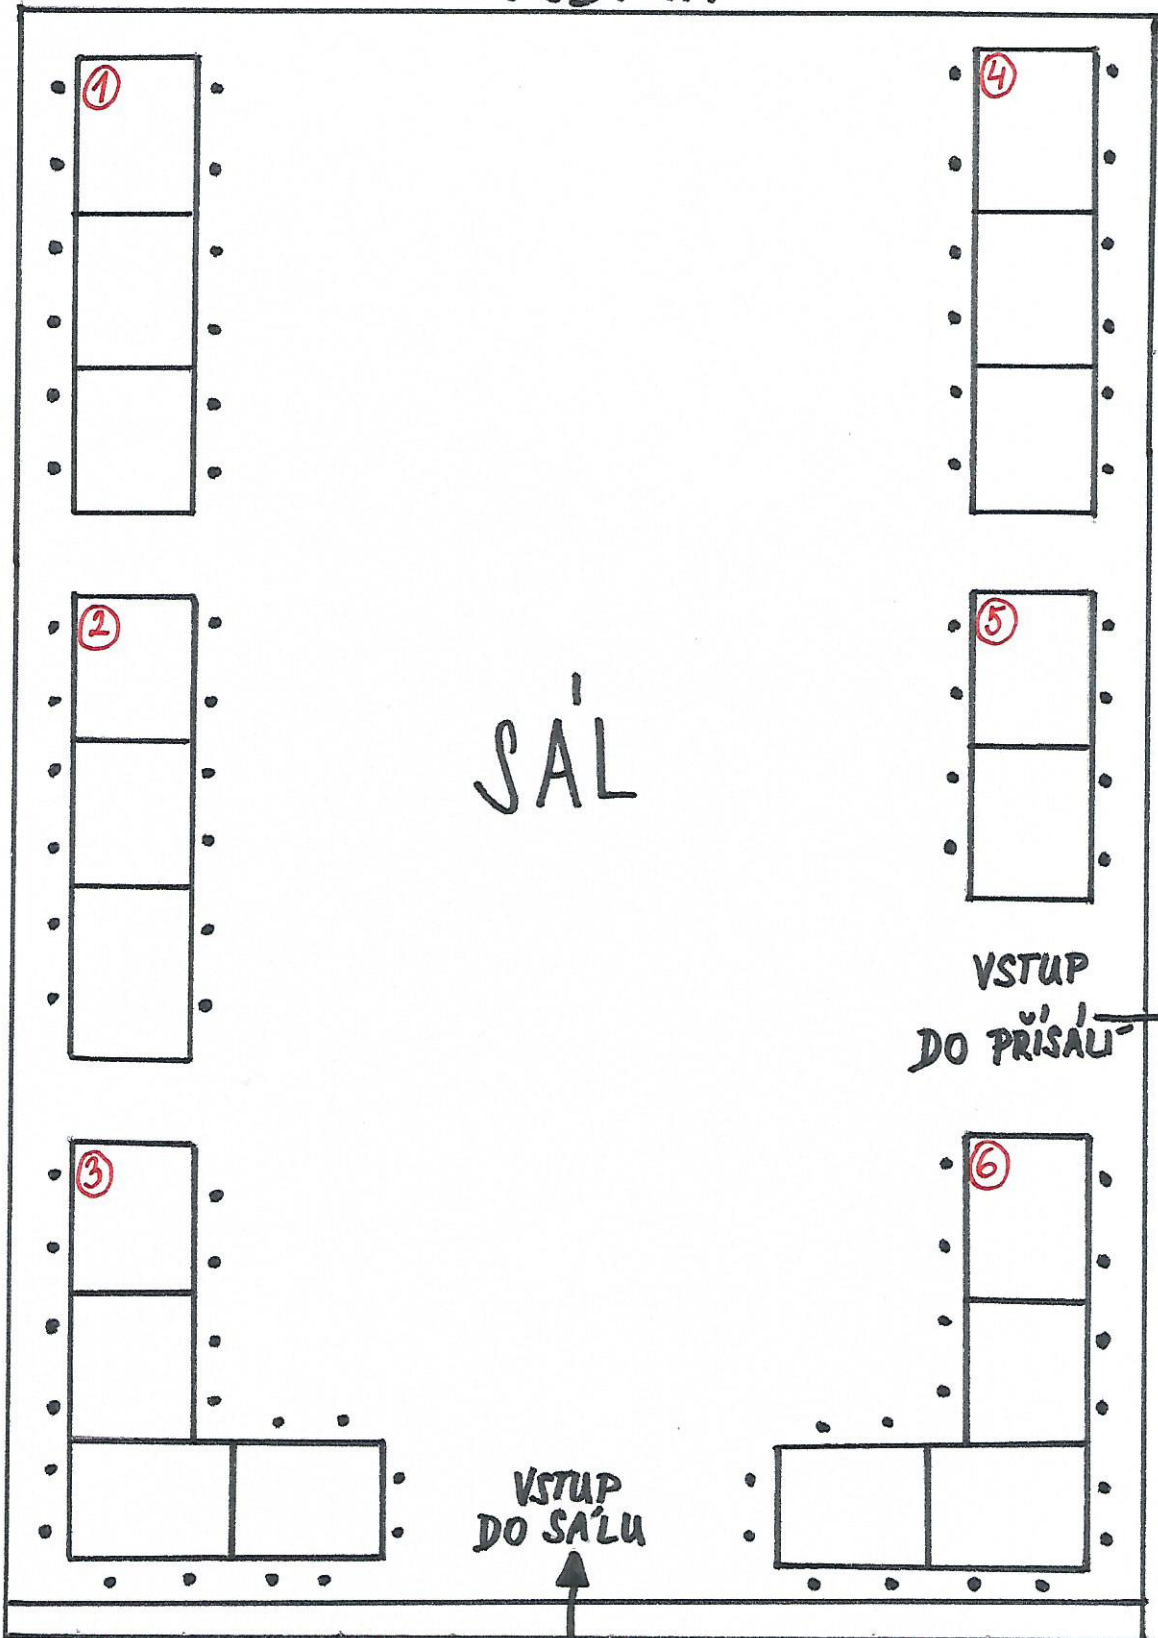


# BALKON

BAR

PRÍSALI'

VSTUP  
DO SÁLŤ

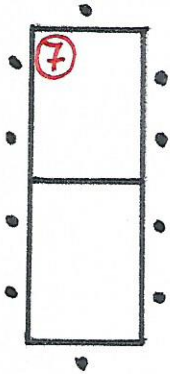

VSTUP  
DO PRÍSALI'

